VIA FRANZINA - scala 1:500
PLANIMETRIA QUOTATA

VIA FRANZINA - scala 1:500
PLANIMETRIA PSC

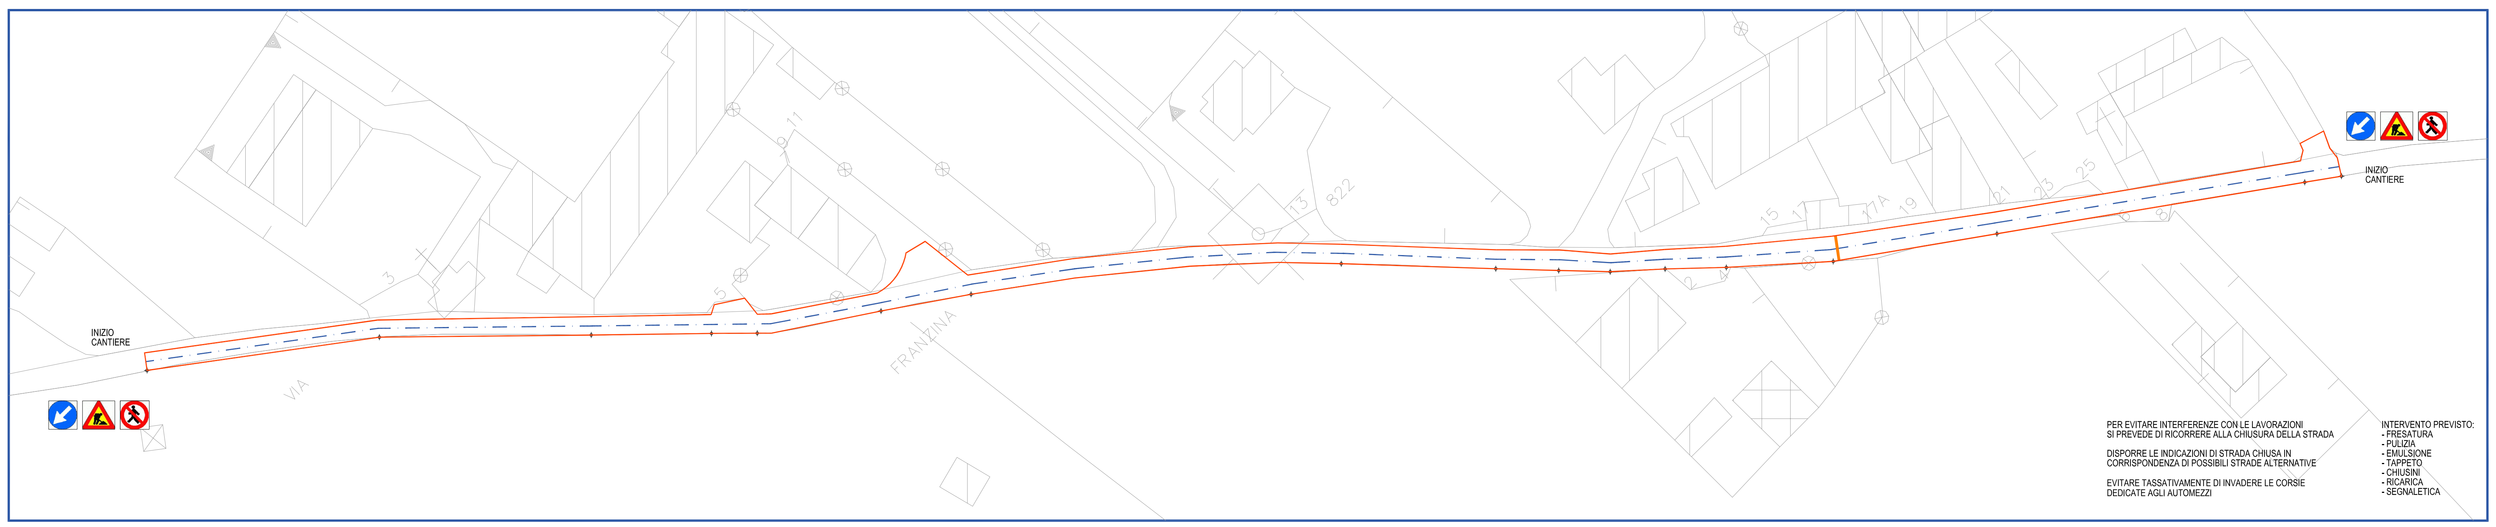

PER EVITARE INTERFERENZE CON LE LAVORAZIONI
SI PREVEDE DI RICORRERE ALLA CHIUSURA DELLA STRADA

DISPORRE LE INDICAZIONI DI STRADA CHIUSA IN
CORRISPONDENZA DI POSSIBILI STRADE ALTERNATIVE

EVITARE TASSATIVAMENTE DI INVADERE LE CORSIE
DEDICATE AGLI AUTOMEZZI

INTERVENTO PREVISTO:
- FRESATURA
- PULIZIA
- EMULSIONE
- TAPPETO
- CHIUSINI
- RICARICA
- SEGNALETICA

VIA DEI PATRIOTI:

41.00 x (3.10+3.00)/2 =	125.00 m2
37.00 x (3.00+3.20)/2 =	115.00 m2
21.00 x (3.20+3.30)/2 =	68.00 m2
8.00 x (3.30+3.30)/2 =	26.00 m2
22.00 x (3.30+3.20)/2 =	72.00 m2
16.00 x (3.20+3.40)/2 =	53.00 m2
65.00 x (3.40+3.40)/2 =	221.00 m2
27.00 x (3.40+3.30)/2 =	90.00 m2
11.00 x (3.30+3.60)/2 =	38.00 m2
9.00 x (3.60+3.10)/2 =	30.00 m2
10.00 x (3.10+3.40)/2 =	32.00 m2
10.00 x (3.40+3.70)/2 =	35.00 m2
19.00 x (3.70+4.40)/2 =	77.00 m2
29.00 x (4.40+3.80)/2 =	119.00 m2
55.00 x (3.80+3.80)/2 =	209.00 m2
6.00 x (3.80+3.30)/2 =	21.00 m2
6.00 x 4.00 =	24.00 m2
6.50 x (16.00+3.90)/2 =	65.00 m2
8.00 x 2.50 =	20.00 m2

SUPERFICIE TOTALE= 1440.00 m2

N. CHIUSINI = 3

LUNGHEZZA COMPLESSIVA= 390.00 m

LEGENDA

AREA OGGETTO D'INTERVENTO

FRESATURA DI RACCORDO
In fase di esecuzione verranno indicate le ulteriori porzioni da fresare

PROGETTO DEFINITIVO ESECUTIVO

OGGETTO: INTERVENTO DI ASFALTATURA ANNO 2018 CIG: ZEC20E2655

COMMITTENTE: COMUNE DI CAZZAGO S. MARTINO AREA TECNICA UFFICIO LAVORI PUBBLICI

CONTENUTO TAVOLA: PROGETTO: PLANIMETRIA QUOTATA PLANIMETRIA PSC

N. TAVOLA: 03e Il stralcio

SCALA: 1:500

DATA: maggio 2018

ARCH.:

COLL.:

studio di progettazione
geom. claudio corna
& Partners
via serradina, 3
25040 corte franca (bs)
tel. 030 6342780
studioclaudiocorna@gmail.com