VIA CADUTI - scala 1:500
PLANIMETRIA QUOTATA

VIA CADUTI - scala 1:500
PLANIMETRIA PSC

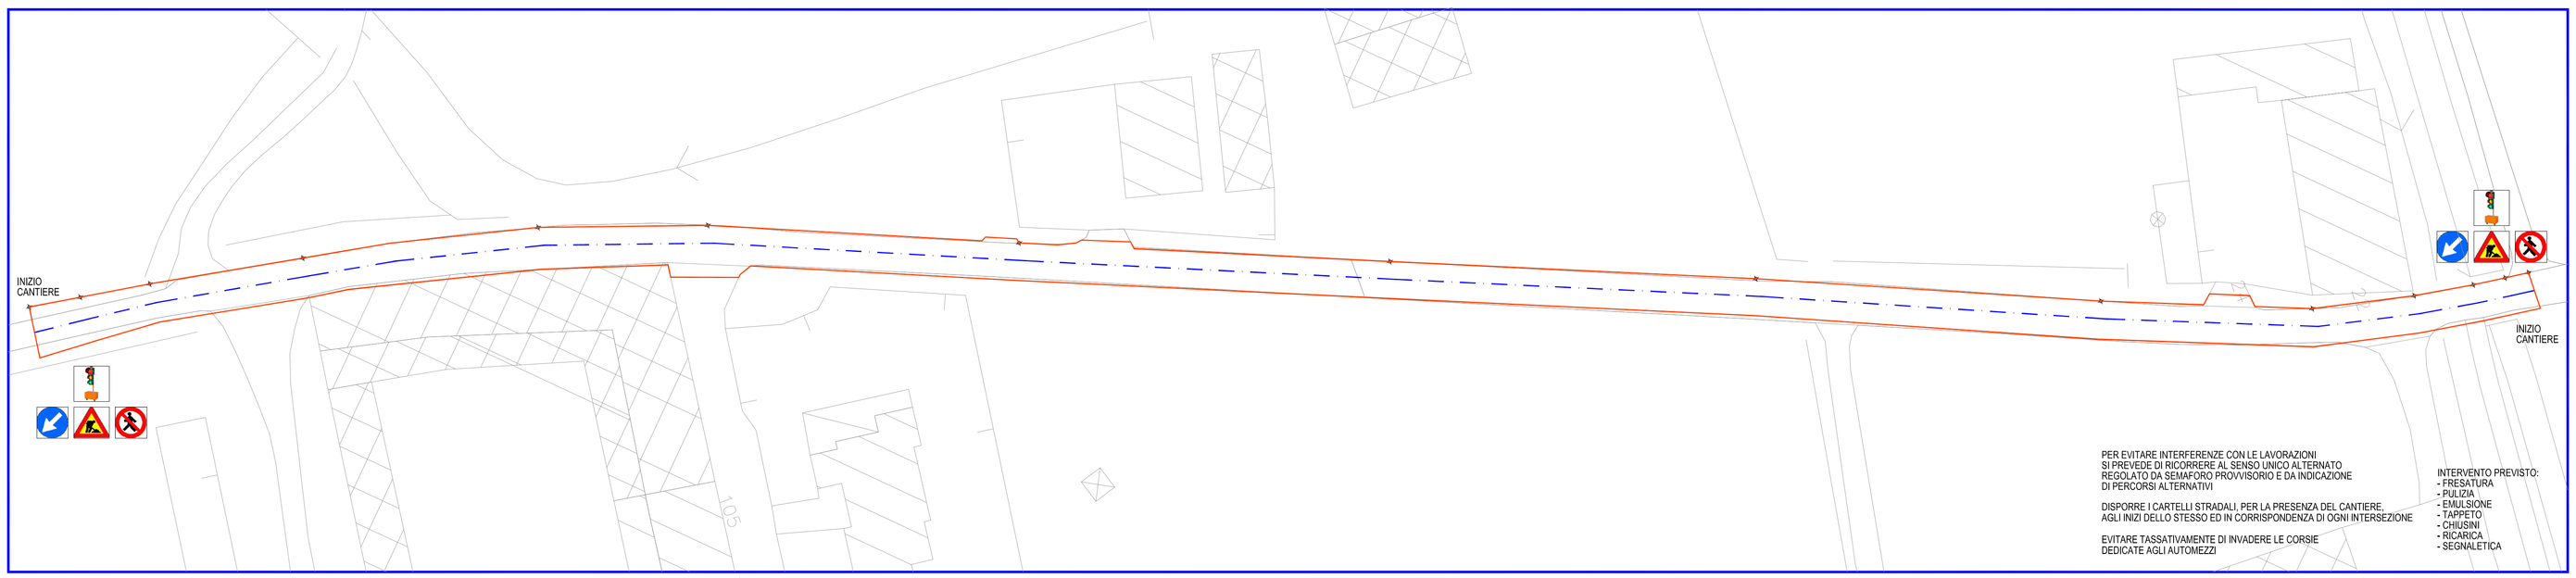


PER EVITARE INTERFERENZE CON LE LAVORAZIONI
SI PREVEDE DI RICORRERE AL SENSO UNICO ALTERNATO
REGOLATO DA SEMAFORO PROVVISORIO E DA INDICAZIONE
DI PERCORSI ALTERNATIVI

DISPORRE I CARTELLI STRADALI, PER LA PRESENZA DEL CANTIERE,
AGLI INIZI DELLO STESSO ED IN CORRISPONDENZA DI OGNI INTERSEZIONE

EVITARE TASSATIVAMENTE DI INVADERE LE CORSIE
DEDICATE AGLI AUTOMEZZI

INTERVENTO PREVISTO:
- FRESATURA
- PULIZIA
- EMULSIONE
- TAPPETO
- CHIUSINI
- RICARICA
- SEGNALETICA

VIA CADUTI:

| | | |
|---|---|---|
| 8.00 x (8.30+7.40)/2 = | 63.00 | m2 |
| 11.00 x (7.40+6.30)/2 = | 75.00 | m2 |
| 25.00 x (6.30+6.40)/2 = | 159.00 | m2 |
| 38.00 x (6.40+6.70)/2 = | 249.00 | m2 |
| 27.00 x (6.70+6.10)/2 = | 173.00 | m2 |
| 50.00 x (6.10+6.00)/2 = | 303.00 | m2 |
| 59.00 x (6.00+5.90)/2 = | 352.00 | m2 |
| 59.00 x (5.90+5.90)/2 = | 348.00 | m2 |
| 55.00 x (5.90+6.10)/2 = | 330.00 | m2 |
| 34.00 x (6.10+6.10)/2 = | 207.00 | m2 |
| 16.00 x (6.10+6.00)/2 = | 97.00 | m2 |
| (10.00+5.00+4.00) x 6.00 = | 114.00 | m2 |
| raccordi laterali = | 65.00 | m2 |
| SUPERFICIE TOTALE= | 2535.00 | m2 |

N. CHIUSINI = 7

LUNGHEZZA COMPLESSIVA= 405.00 m

LEGENDA

AREA OGGETTO D'INTERVENTO

FRESATURA DI RACCORDO
in fase di esecuzione verranno indicate le ulteriori porzioni da fresare

PROGETTO DEFINITIVO ESECUTIVO

OGGETTO
INTERVENTO DI ASFALTATURA
ANNO 2018
CIG: Z8C20E2655

COMMITTENTE
COMUNE DI CAZZAGO S. MARTINO
AREA TECNICA
UFFICIO LAVORI PUBBLICI

CONTENUTO TAVOLA
PROGETTO:
PLANIMETRIA QUOTATA
PLANIMETRIA PSC

N. TAVOLA
04e
I stralcio

SCALA 1:500

DATA maggio 2018

ARCH.

COLL.


studio di progettazione
geom. claudio corna
& Partners
via seradina, 3
25040 corte franca (bs)
tel. 030 6342780
studioclaudiocorna@gmail.com