VIA REGINA ELENA - scala 1:500
PLANIMETRIA QUOTATA

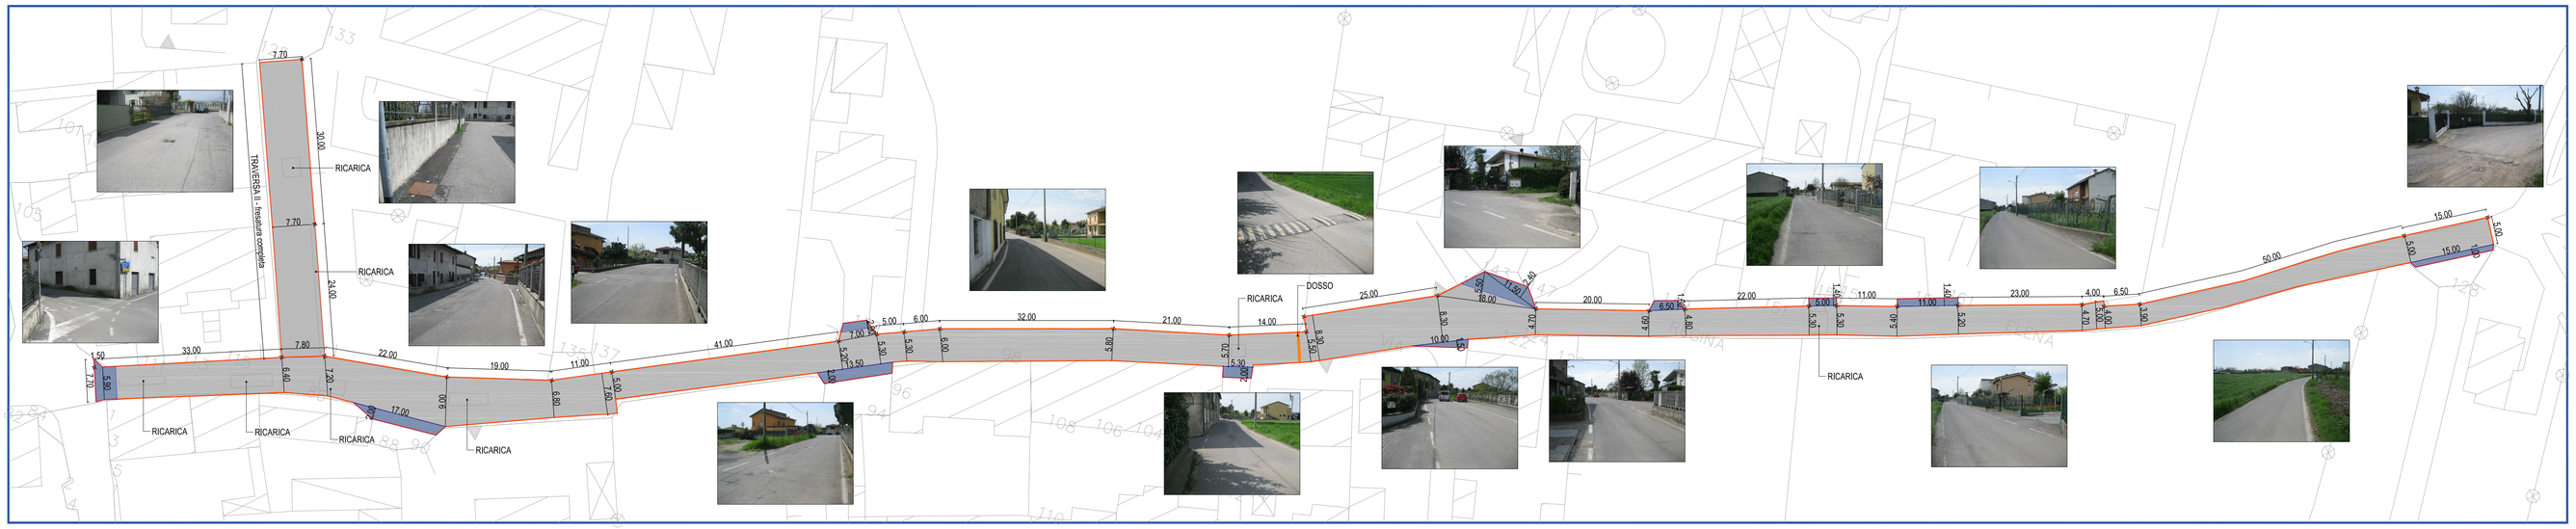

VIA REGINA ELENA - scala 1:500
PLANIMETRIA PSC

VIA REGINA ELENA:

1.50 x (7.70+5.00)/2 =	10.00 m2
33.00 x (5.90+6.40)/2 =	203.00 m2
7.80 x (6.40+7.20)/2 =	53.00 m2
22.00 x (7.20+9.00)/2 =	178.00 m2
19.00 x (9.00+6.80)/2 =	150.00 m2
11.00 x (6.80+7.80)/2 =	79.00 m2
41.00 x (5.00+5.20)/2 =	209.00 m2
7.00 x (5.20+5.30)/2 =	37.00 m2
5.00 x (5.30+5.30)/2 =	27.00 m2
6.00 x (5.30+6.00)/2 =	34.00 m2
32.00 x (6.00+5.80)/2 =	189.00 m2
21.00 x (5.80+5.70)/2 =	121.00 m2
14.00 x (5.70+5.50)/2 =	78.00 m2
25.00 x (8.30+8.30)/2 =	208.00 m2
18.00 x (8.30+6.70)/2 =	117.00 m2
20.00 x (4.70+4.60)/2 =	93.00 m2
6.50 x (4.60+4.80)/2 =	31.00 m2
22.00 x (4.80+5.30)/2 =	111.00 m2
5.00 x (5.30+5.30)/2 =	27.00 m2
11.00 x (5.30+5.40)/2 =	59.00 m2
11.00 x (5.40+5.20)/2 =	58.00 m2
23.00 x (5.20+4.70)/2 =	114.00 m2
4.00 x (4.70+5.00)/2 =	19.00 m2
6.50 x (4.00+3.90)/2 =	26.00 m2
50.00 x (3.90+5.00)/2 =	222.00 m2
15.00 x (5.00+5.00)/2 =	75.00 m2
15.00 x 1.00 =	15.00 m2
11.00 x 1.40 =	15.00 m2
5.00 x 1.40 =	7.00 m2
6.50 x 1.60 =	10.00 m2
(18.00 x 5.00)/2 =	50.00 m2
(11.50 x 2.40)/2 =	14.00 m2
(10.00 x 1.50)/2 =	8.00 m2
5.30 x 2.00 =	11.00 m2
7.00 x 2.90 =	21.00 m2
13.50 x 2.00 =	27.00 m2
17.00 x 2.00 =	34.00 m2

SUPERFICIE TOTALE= 2740,00 m2

N. CHIUSINI = 38

LUNGHEZZA COMPLESSIVA= 440,00 m

VIA REGINA ELENA - traversa II :

24.00 x (7.80+7.70)/2 =	186.00 m2
30.00 x (7.70+7.70)/2 =	231.00 m2

SUPERFICIE TOTALE= 417,00 m2

N. CHIUSINI = 4

LUNGHEZZA COMPLESSIVA= 54.00 m

LEGENDA

- AREA OGGETTO D'INTERVENTO
- FRESATURA DI RACCORDO
  In fase di esecuzione verranno indicate le ulteriori porzioni da fresare

PROGETTO DEFINITIVO ESECUTIVO

OGGETTO: INTERVENTO DI ASFALTATURA ANNO 2018
CIG: ZBC2BE2655

COMMITTENTE: COMUNE DI CAZZAGO S. MARTINO
AREA TECNICA
UFFICIO LAVORI PUBBLICI

CONTENUTO TAVOLA: PROGETTO:
PLANIMETRIA QUOTATA
PLANIMETRIA PSC

N. TAVOLA: 04e
Il stralcio

SCALA: 1:500

DATA: maggio 2018

ARCH.:

COLL.:

studio di progettazione
geom. claudio corna
& Partners
via seradina, 3
25040 corte franca (bs)
tel. 030 6342780
studioclaudiocorna@gmail.com