




ATTR. VIA EUROPA - Facchi - scala 1:500
PLANIMETRIA QUOTATA

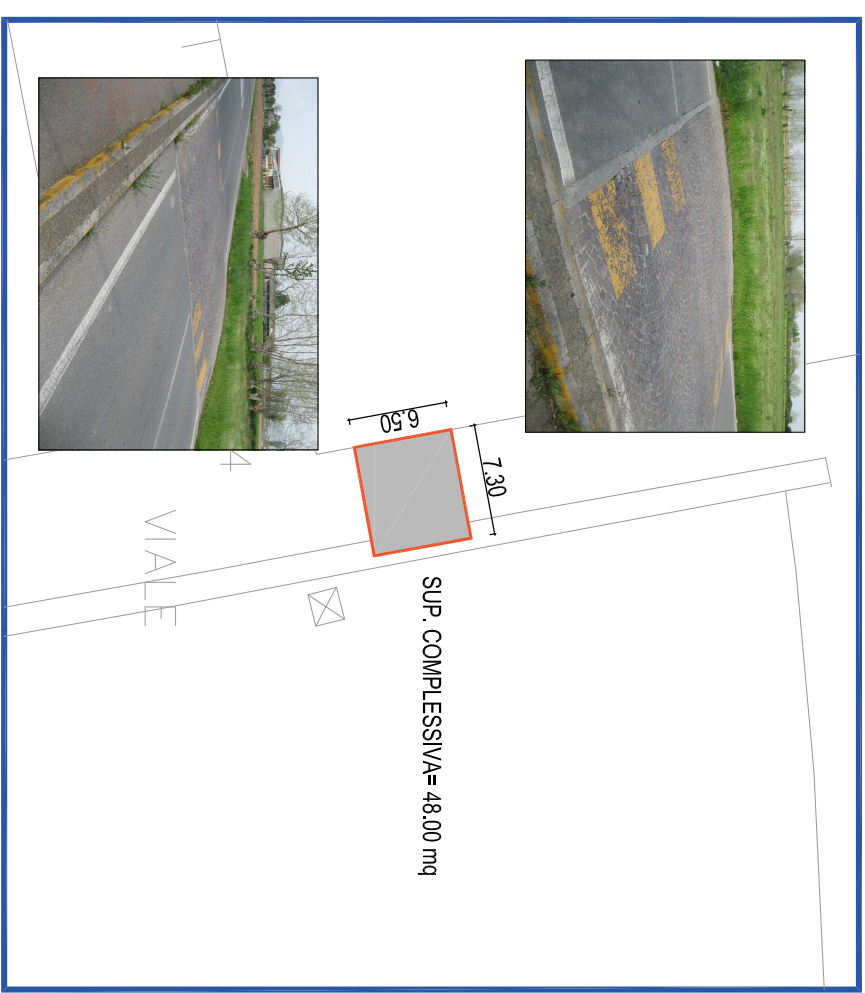


ATTR. VIA EUROPA - Facchi - scala 1:500
PLANIMETRIA PSC

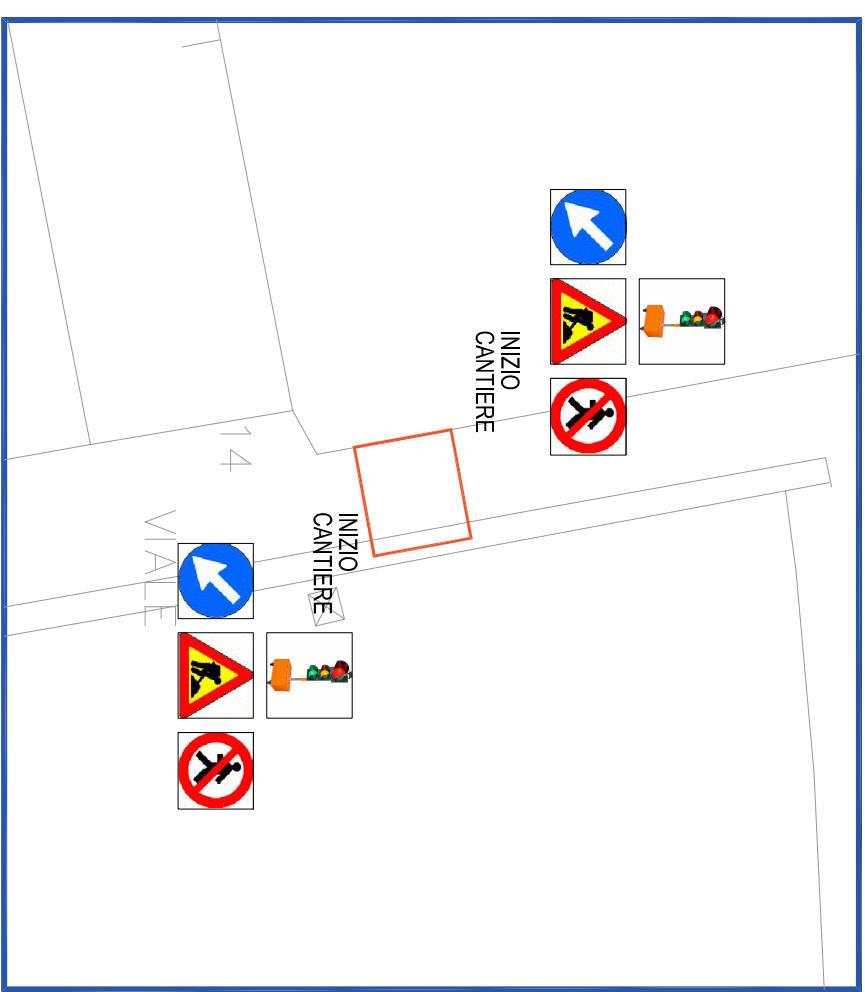


ATTR. VIA EUROPA - scala 1:500
PLANIMETRIA QUOTATA

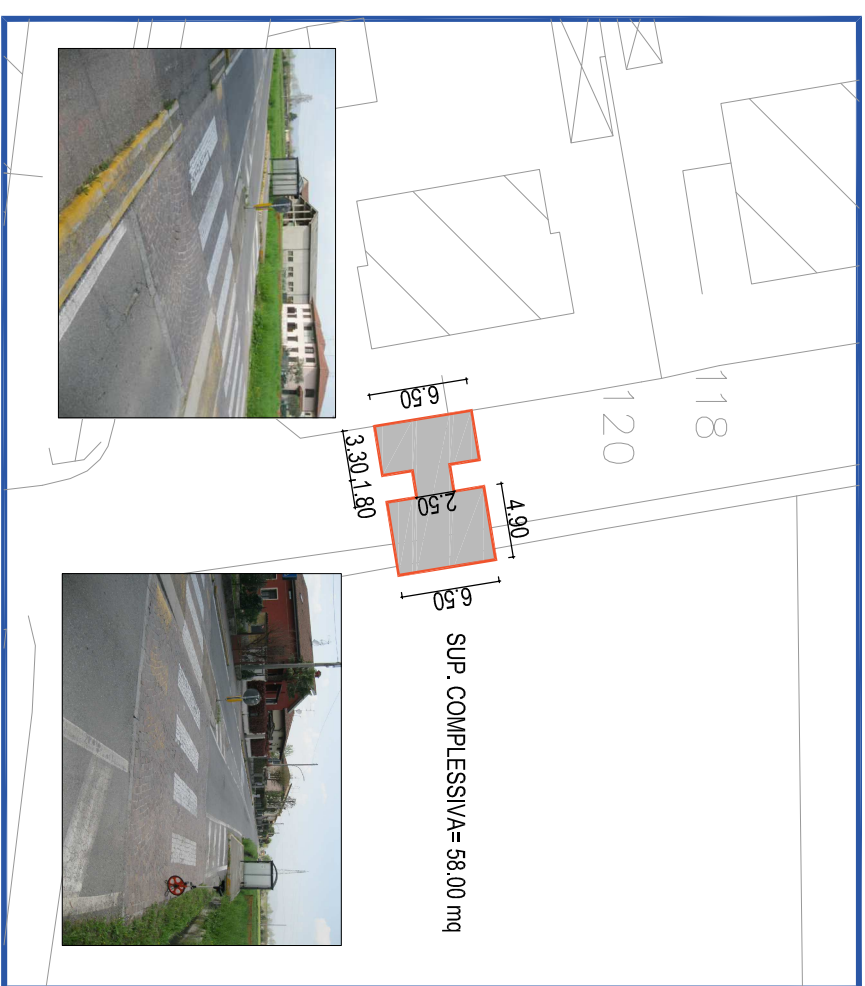

ATTR. VIA EUROPA - scala 1:500
PLANIMETRIA PSC

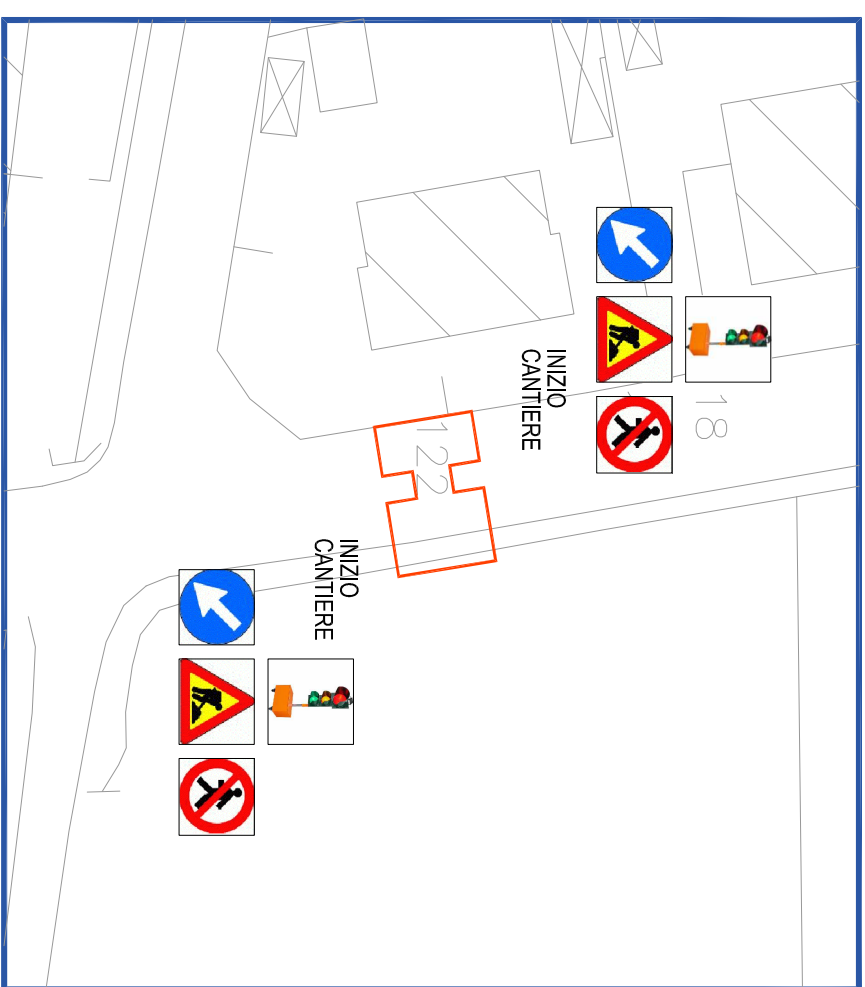

ATTR. VIA CADUTI - Scuola - scala 1:500
PLANIMETRIA QUOTATA

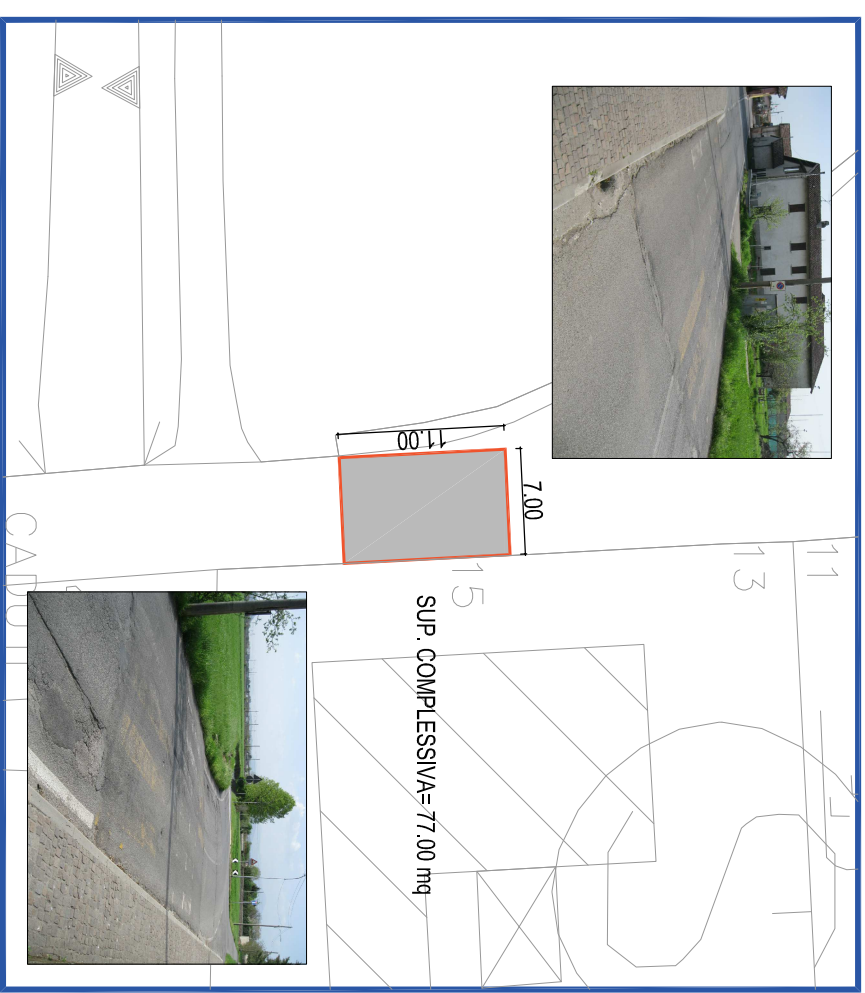

ATTR. VIA CADUTI - Scuola - scala 1:500
PLANIMETRIA PSC



ATTR. VIA CADUTI - scala 1:500
PLANIMETRIA QUOTATA



ATTR. VIA CADUTI - scala 1:500
PLANIMETRIA PSC



PROGETTO DEFINITIVO ESECUTIVO

[illegible]