VIA REG. ELENA - VIA GEN. REVERBERI - scala 1:500
PLANIMETRIA QUOTATA

VIA REG. ELENA - VIA GEN. REVERBERI - scala 1:500
PLANIMETRIA PSC

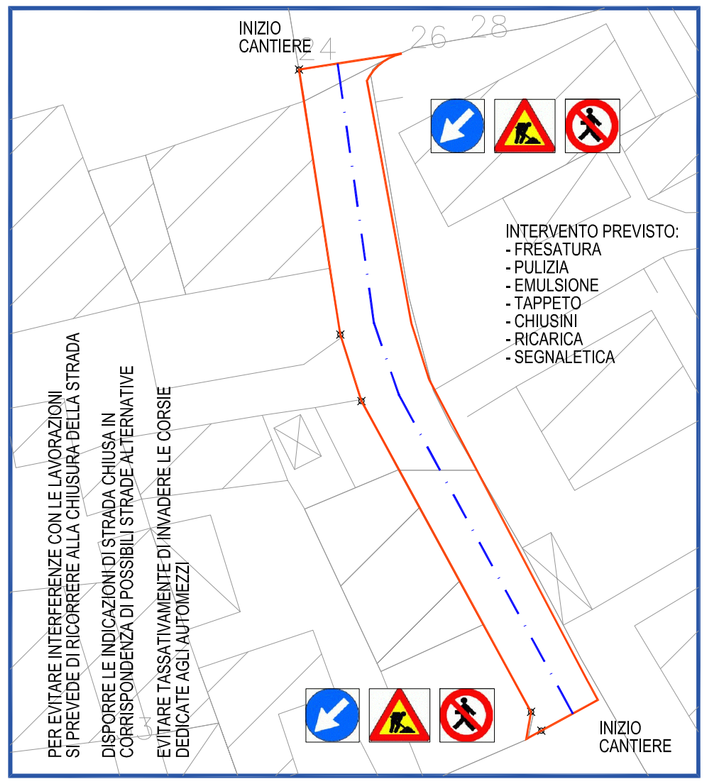

VIA REG. ELENA - VIA GEN. REVERBERI :

2.00 x (9.70+6.10)/2 =	15.00	m2
23.00 x (6.10+6.70)/2 =	147.00	m2
7.00 x (6.70+6.60)/2 =	47.00	m2
33.00 x (6.60+6.00)/2 =	208.00	m2
2.00 x (6.00+7.60)/2 =	13.00	m2
SUPERFICIE TOTALE=	430.00	m2

N. CHIUSINI = 11

LUNGHEZZA COMPLESSIVA= 70.00 m

VIA REGINA ELENA - traversa I :

19.00 x (6.00+7.30)/2 =	126.00	m2
7.00 x (7.30+8.10)/2 =	54.00	m2
10.50 x (3.20+3.20)/2 =	34.00	m2
8.00 x (3.20+3.40)/2 =	26.00	m2
4.00 x (3.40+3.40)/2 =	14.00	m2
5.00 x (3.40+3.40)/2 =	17.00	m2
15.00 x (3.40+3.70)/2 =	53.00	m2
11.00 x (3.70+3.60)/2 =	40.00	m2
14.00 x (3.60+7.00)/2 =	74.00	m2
6.00 x (7.00+15.50)/2 =	68.00	m2
6.00 x 1.20 =	7.00	m2
7.50 x 2.90 =	22.00	m2
7.00 x 2.10 =	15.00	m2
SUPERFICIE TOTALE=	550.00	m2

N. CHIUSINI = 30

LUNGHEZZA COMPLESSIVA= 100.00 m

LEGENDA

AREA OGGETTO D'INTERVENTO

FRESATURA DI RACCORDO
in fase di esecuzione verranno indicate le ulteriori porzioni da fresare

VIA REGINA ELENA - traversa I - scala 1:500
PLANIMETRIA QUOTATA

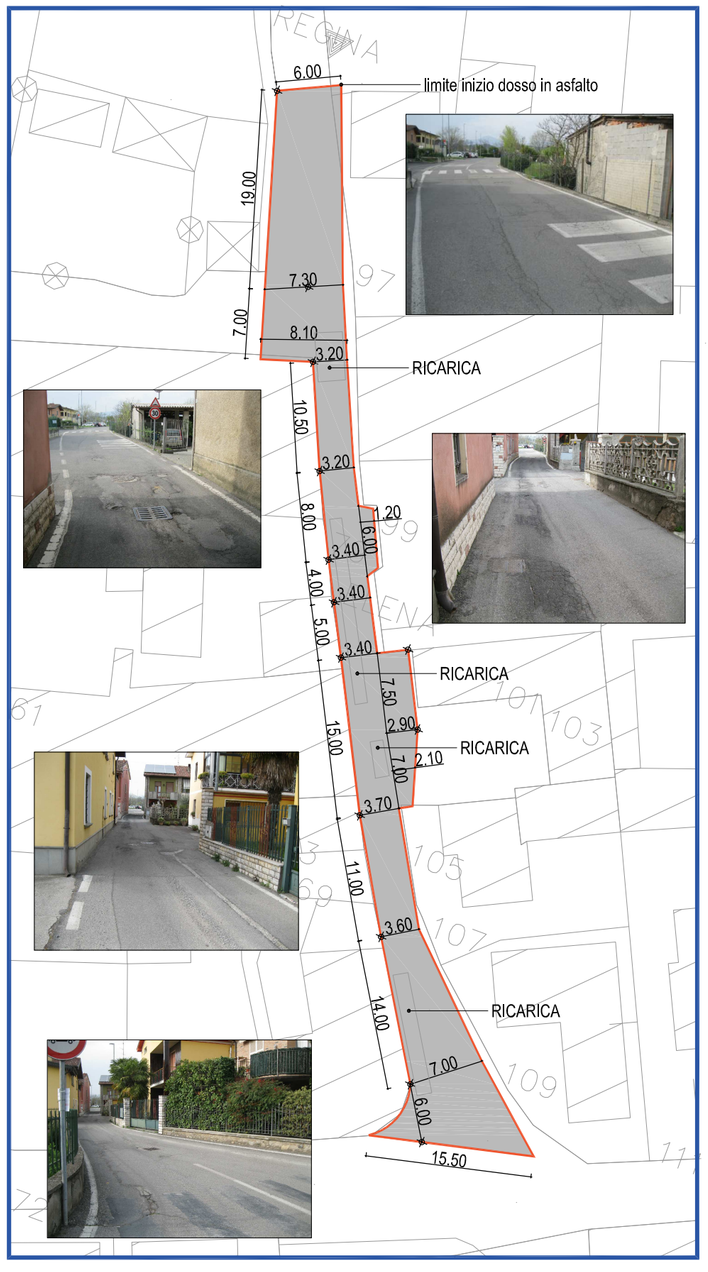

VIA REGINA ELENA - traversa I - scala 1:500
PLANIMETRIA PSC

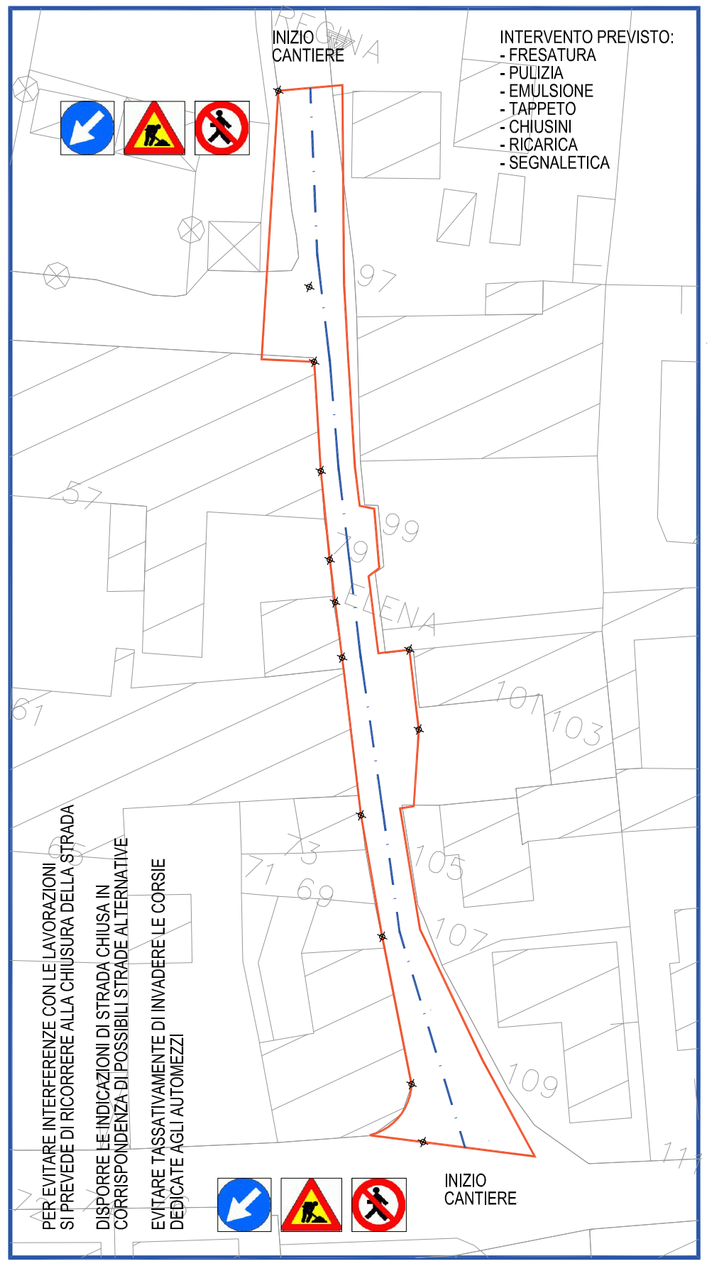

PROGETTO DEFINITIVO ESECUTIVO

OGGETTO: INTERVENTO DI ASFALTATURA
ANNO 2018
CIG: Z8C20E2655

COMMITTENTE: COMUNE DI CAZZAGO S. MARTINO
AREA TECNICA
UFFICIO LAVORI PUBBLICI

CONTENUTO TAVOLA: PROGETTO:
PLANIMETRIA QUOTATA
PLANIMETRIA PSC

N. TAVOLA: 05e
Il stralcio

QUESTO DISEGNO NON PUO' ESSERE RIPRODOTTO NE' ESSERE DATO IN VISIONE A TERZI SENZA AUTORIZZAZIONE SCRITTA DELL'AUTORE. OGNI ABUSO SARA' PERSEGUITO A NORMA DI LEGGE.

SCALA: 1:500

DATA: maggio 2018

ARCH.

COLL.

studio di progettazione
geom. claudio corna
& Partners

via seradina, 3
25040 corte franca (bs)
tel. 030 6342780

studioclaudiocorna@gmail.com