





ESTRATTO CATASTALE - SCALA 1:2000

FOGLIO N° 25
MAPPALE N° 29


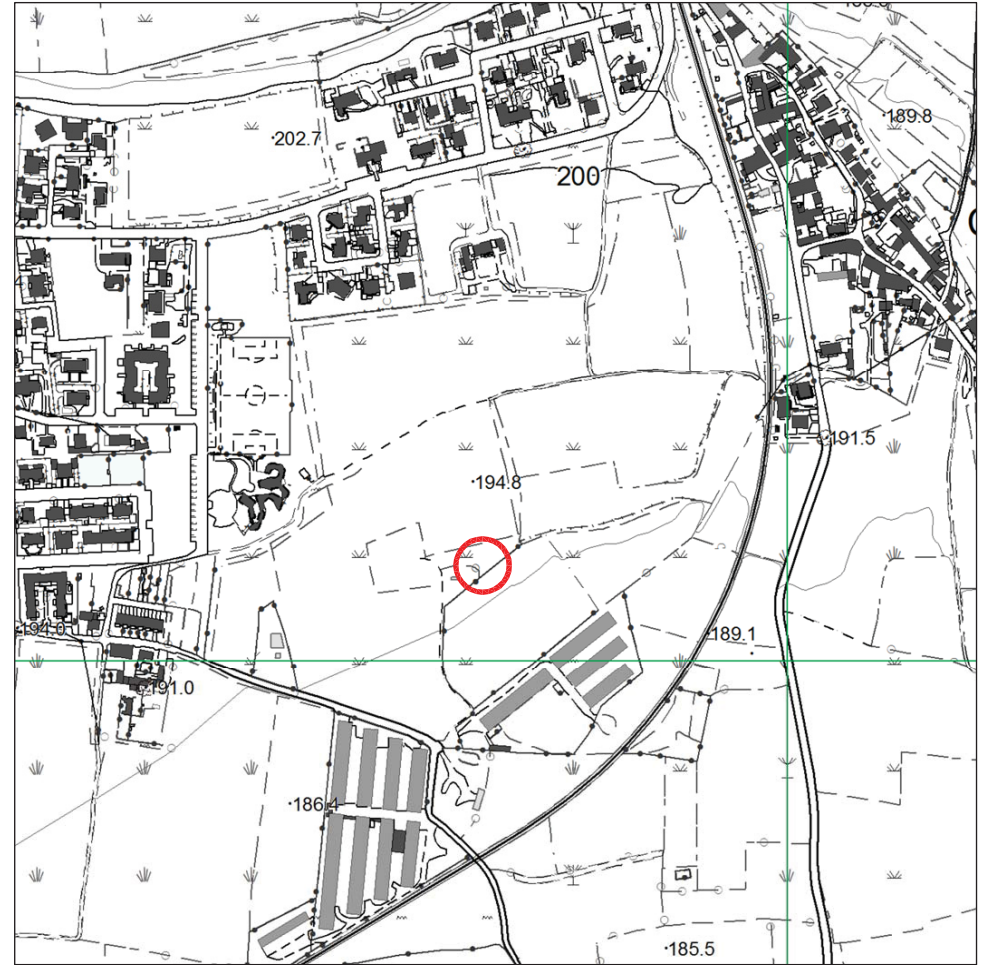


ESTRATTO C.T.R. - SCALA 1:5000

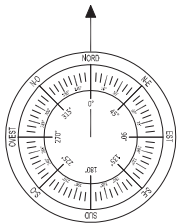

 ZONA DI INTERVENTO

 driving telecom connectivity		Comune di Cazzago San Martino (BS) Progetto per la realizzazione di una stazione radio base per la copertura radioelettrica			
		Nome sito:	CAZZAGO SAN MARTINO	Cod. prog.:	IT-BS-022733 BS564
 WINDTRE		Nome tavola:	Estratto Catastale / C.T.R.	Scala:	varie
		Fase progetto:	Progetto Architettonico	Data e revisione:	28/08/2023- REV.4
 POWER TO SHARE					

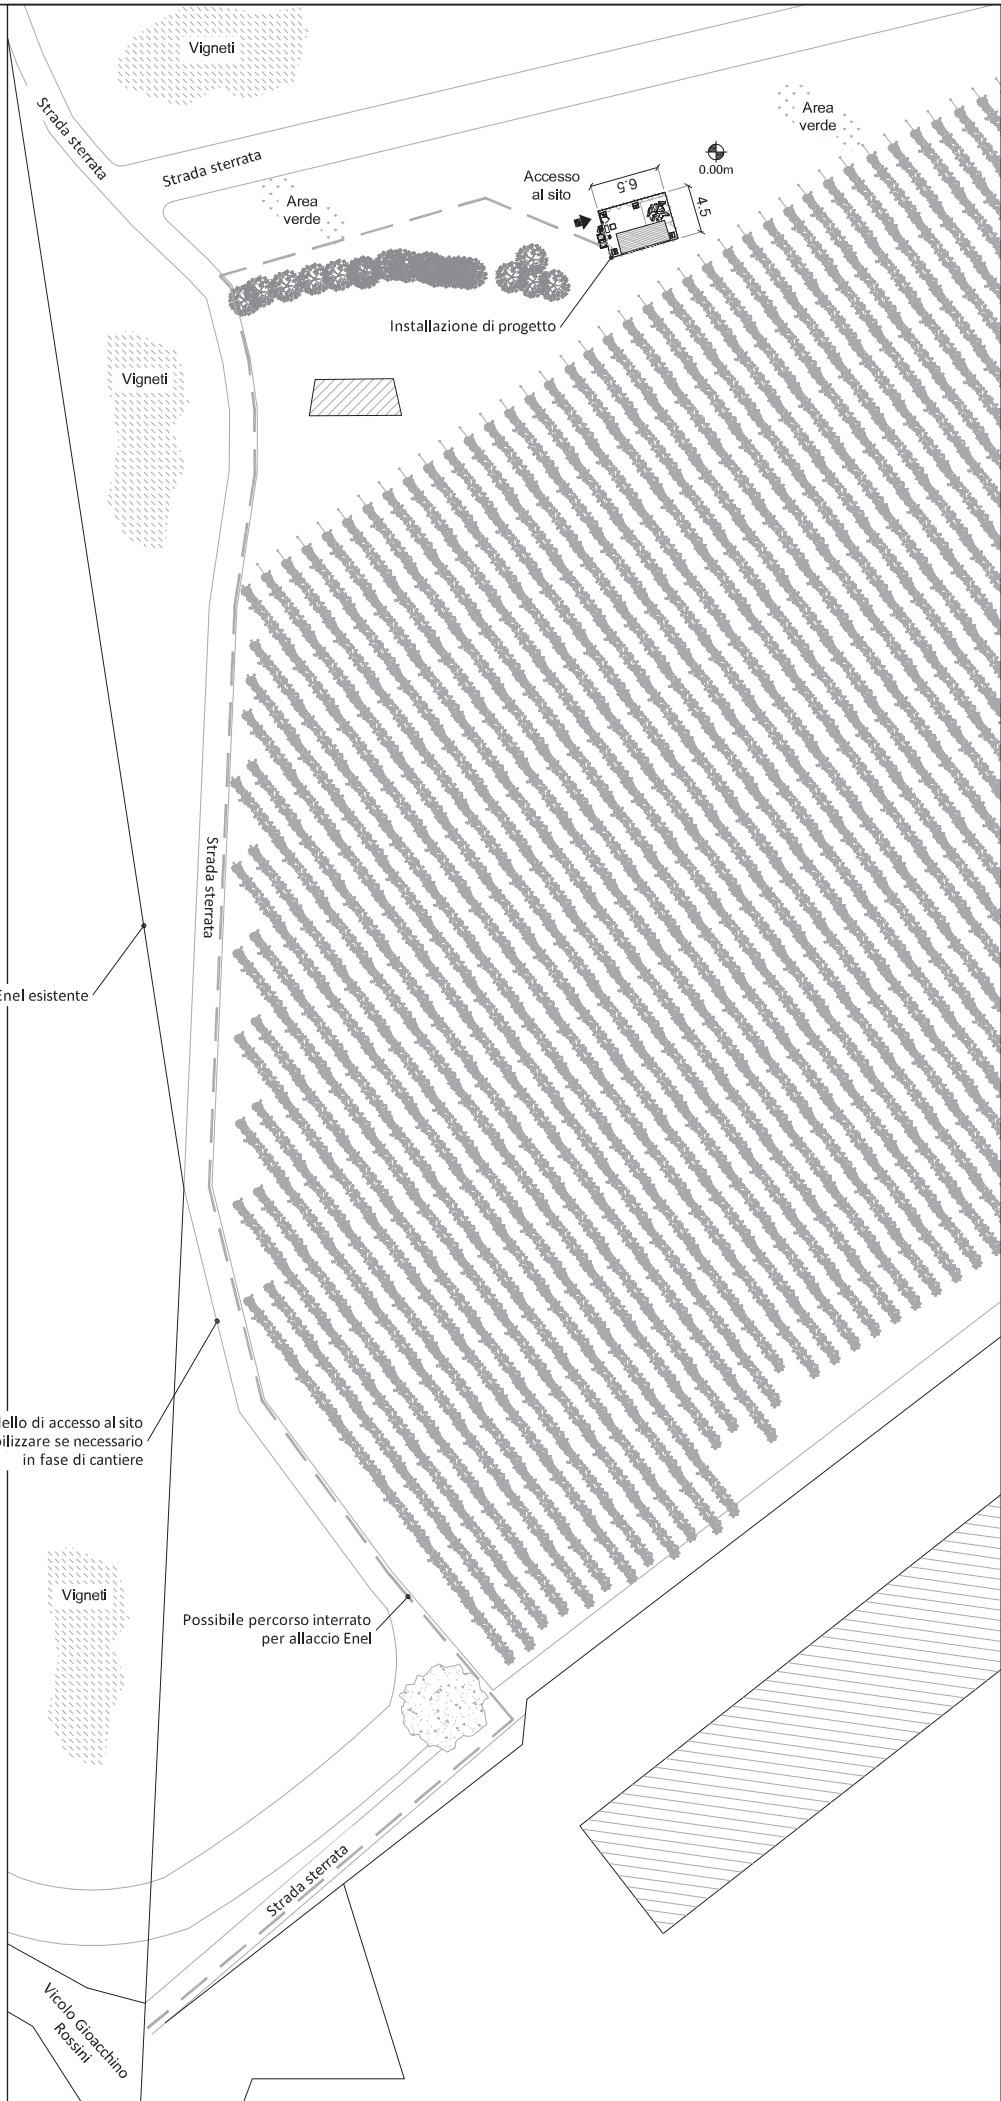
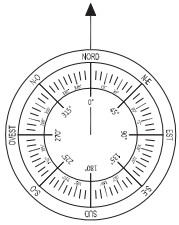








POWER TO SHARE

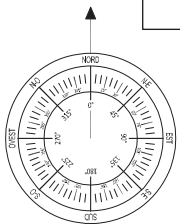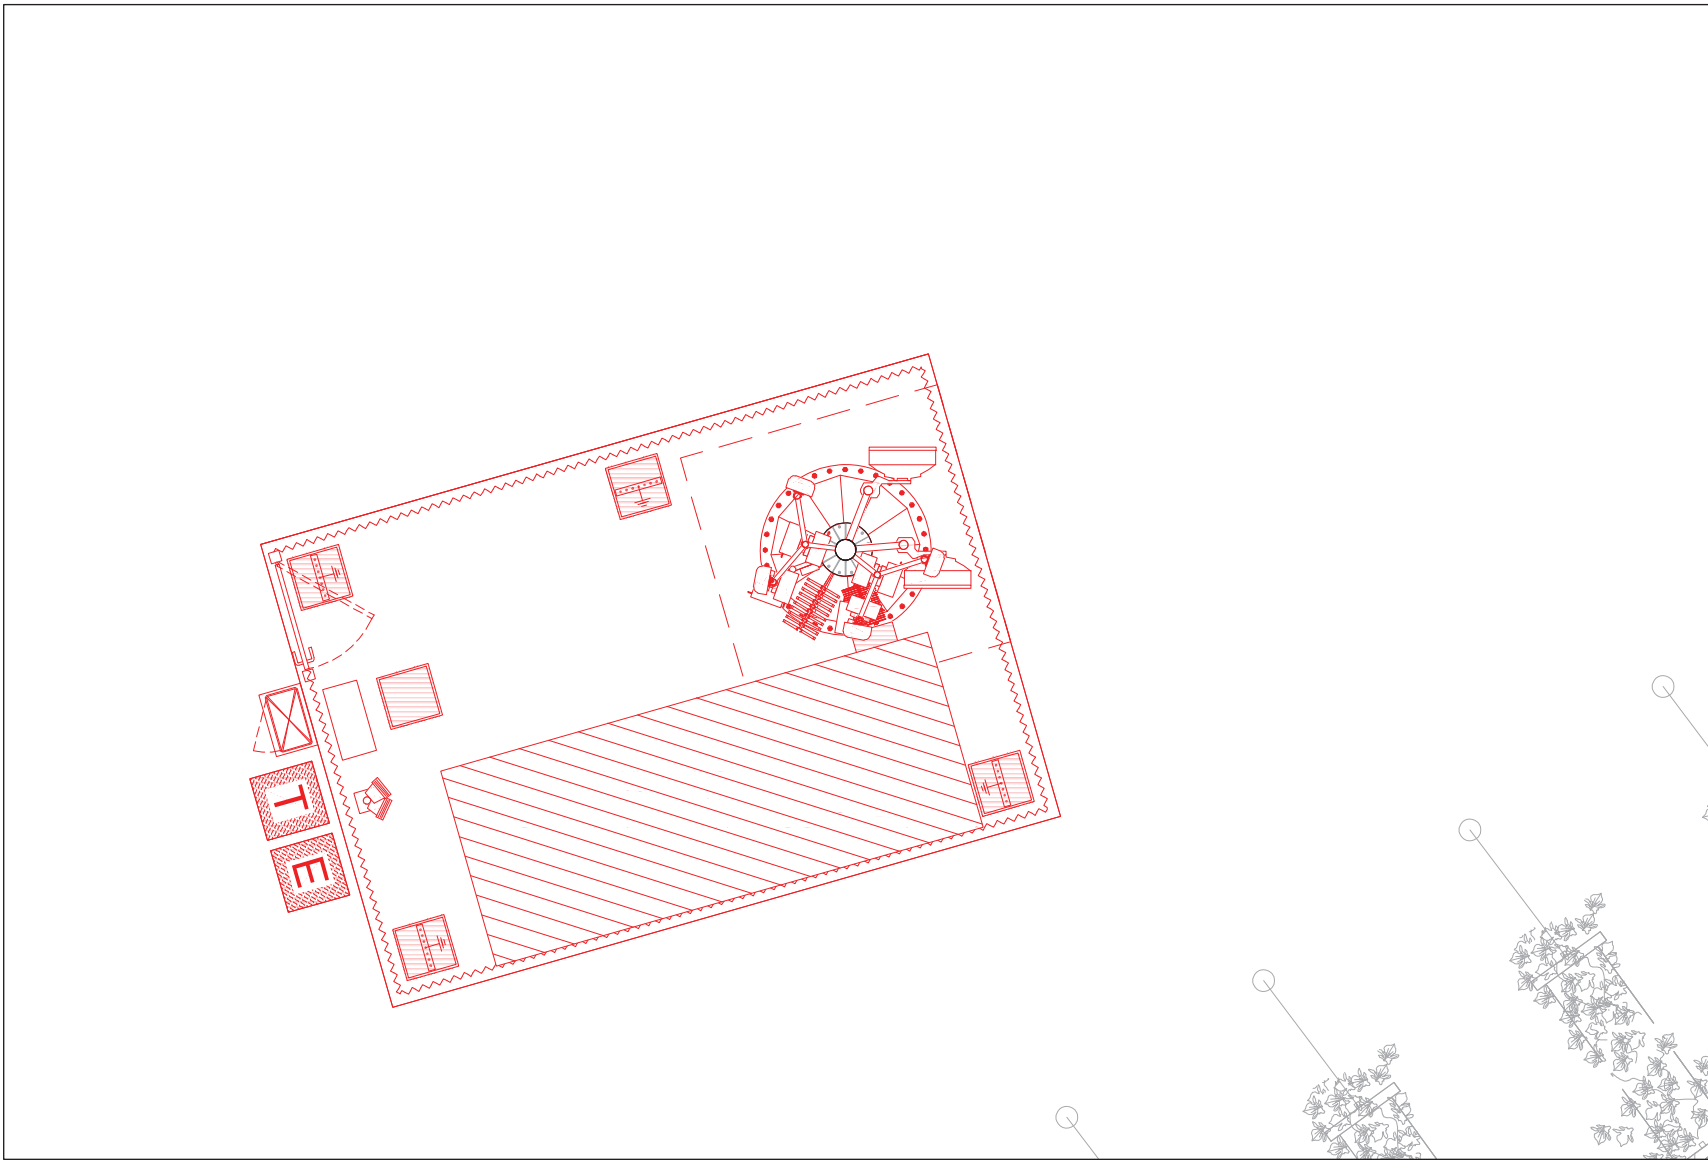Comune di Cazzago San Martino (BS) Progetto per la realizzazione di una stazione radio base per la copertura radioelettrica		Nome sito: CAZZAGO SAN MARTINO	Cod. prog.: IT-BS-027233
Fase progetto: Progetto Architettonico	Nome tavola: Planimetrie generali	N° tavola: 85564	Scala: 1:500
Data e revisione: 29/08/2023 - REV.4	N° tavola: B2		



 Opere di progetto


 driving telecom connectivity


 WINDTRE





 POWER TO SHARE

Comune di Cazzago San Martino (BS)		
Progetto per la realizzazione di una stazione radio base per la copertura radioelettrica		
Nome sito:	CAZZAGO SAN MARTINO	Cod. prog.: IT-BS-022733 BS564
Nome tavola:	<i>Tavola comparativa - Pianta installazione</i>	Scala: 1:50
Fase progetto:	Progetto Architettonico	Data e revisione: 28/08/2023- REV.4 N° tavola: 03

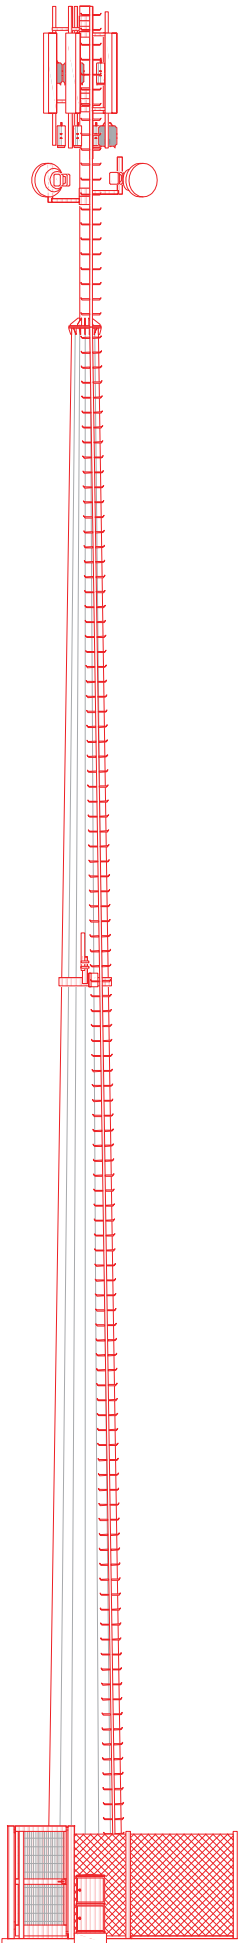

Opere di progetto



			
			
Comune di Cazzago San Martino (BS)			
Progetto per la realizzazione di una stazione radio base per la copertura radioelettrica			
Nome sito: CAZZAGO SAN MARTINO		Cod. prog.: T-BS-027233	
Nome tavola: <i>Tavola comparativa - Prospetto Ovest</i>		Scala: 1:100	
Fase progetto: Progetto Architettonico		Data e revisione: 29/08/2023 - REV.4	
N° tavola: 04			